


Схема границ земельных участков

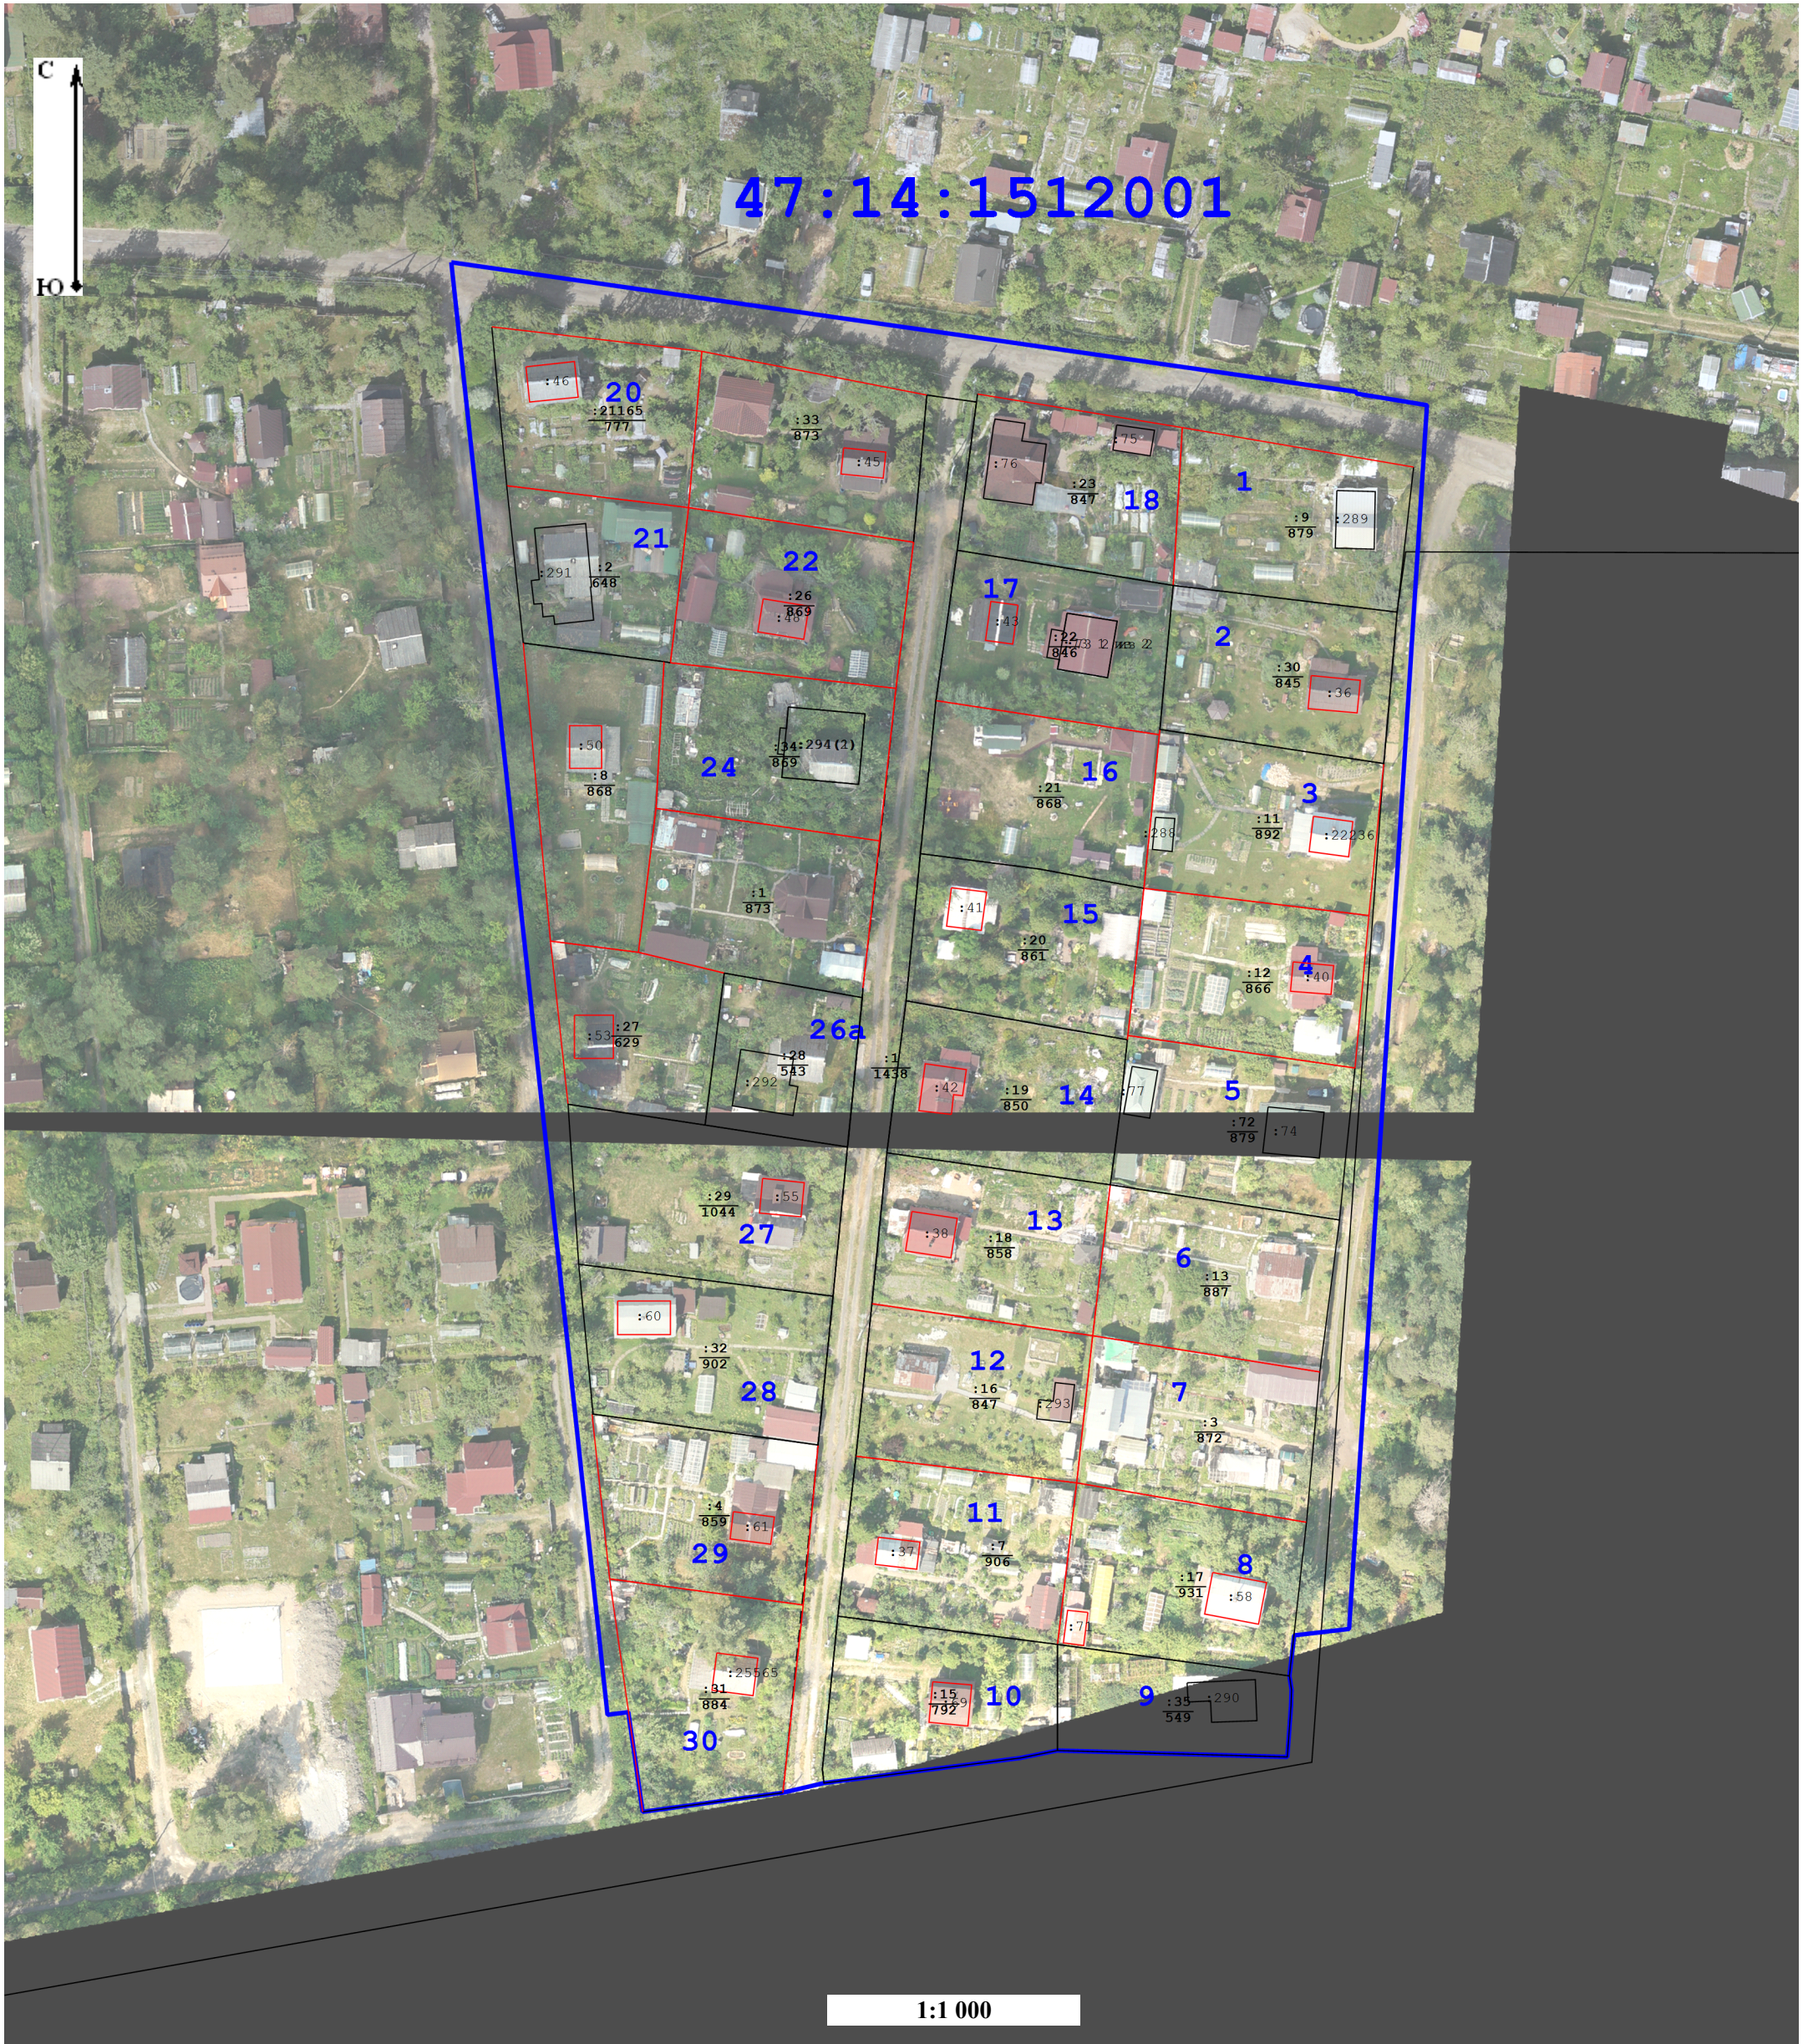

Условные обозначения:

- Граница кадастрового квартала
- Существующая часть границы, имеющиеся в ЕГРН сведения о которой достаточны для определения ее местоположения
- Существующая часть границы, имеющиеся в ЕГРН сведения о которой не достаточны для определения ее местоположения
- Кадастровый номер объекта капитального строительства
- Обозначение существующей точки, имеющейся в ЕГРН сведения о которой позволяют однозначно определить ее местоположение
- Обозначение образуемой точки границ земельного участка, сведения о которой позволяют однозначно определить ее местоположение
- Номер территориальной зоны и зоны с особыми условиями использования территории, в границах которых расположен земельный участок
- Обозначение кадастрового квартала
- Вновь образованная часть границы, сведения о которой достаточны для опреления ее местоположения
- Кадастровый номер земельного участка с указанием его фактической площади
- Характерная точка границ земельного участка
- Обозначение характерной точки, прекращающей существование, сведения о которой позволяют однозначно определить ее местоположение
- Граница территориальной зоны и зоны с особыми условиями использования территорий
- Порядковый номер земельного участка по сведениям ЕГРН